


PLANIMETRIA T.S.N. SEZIONE di TORINO

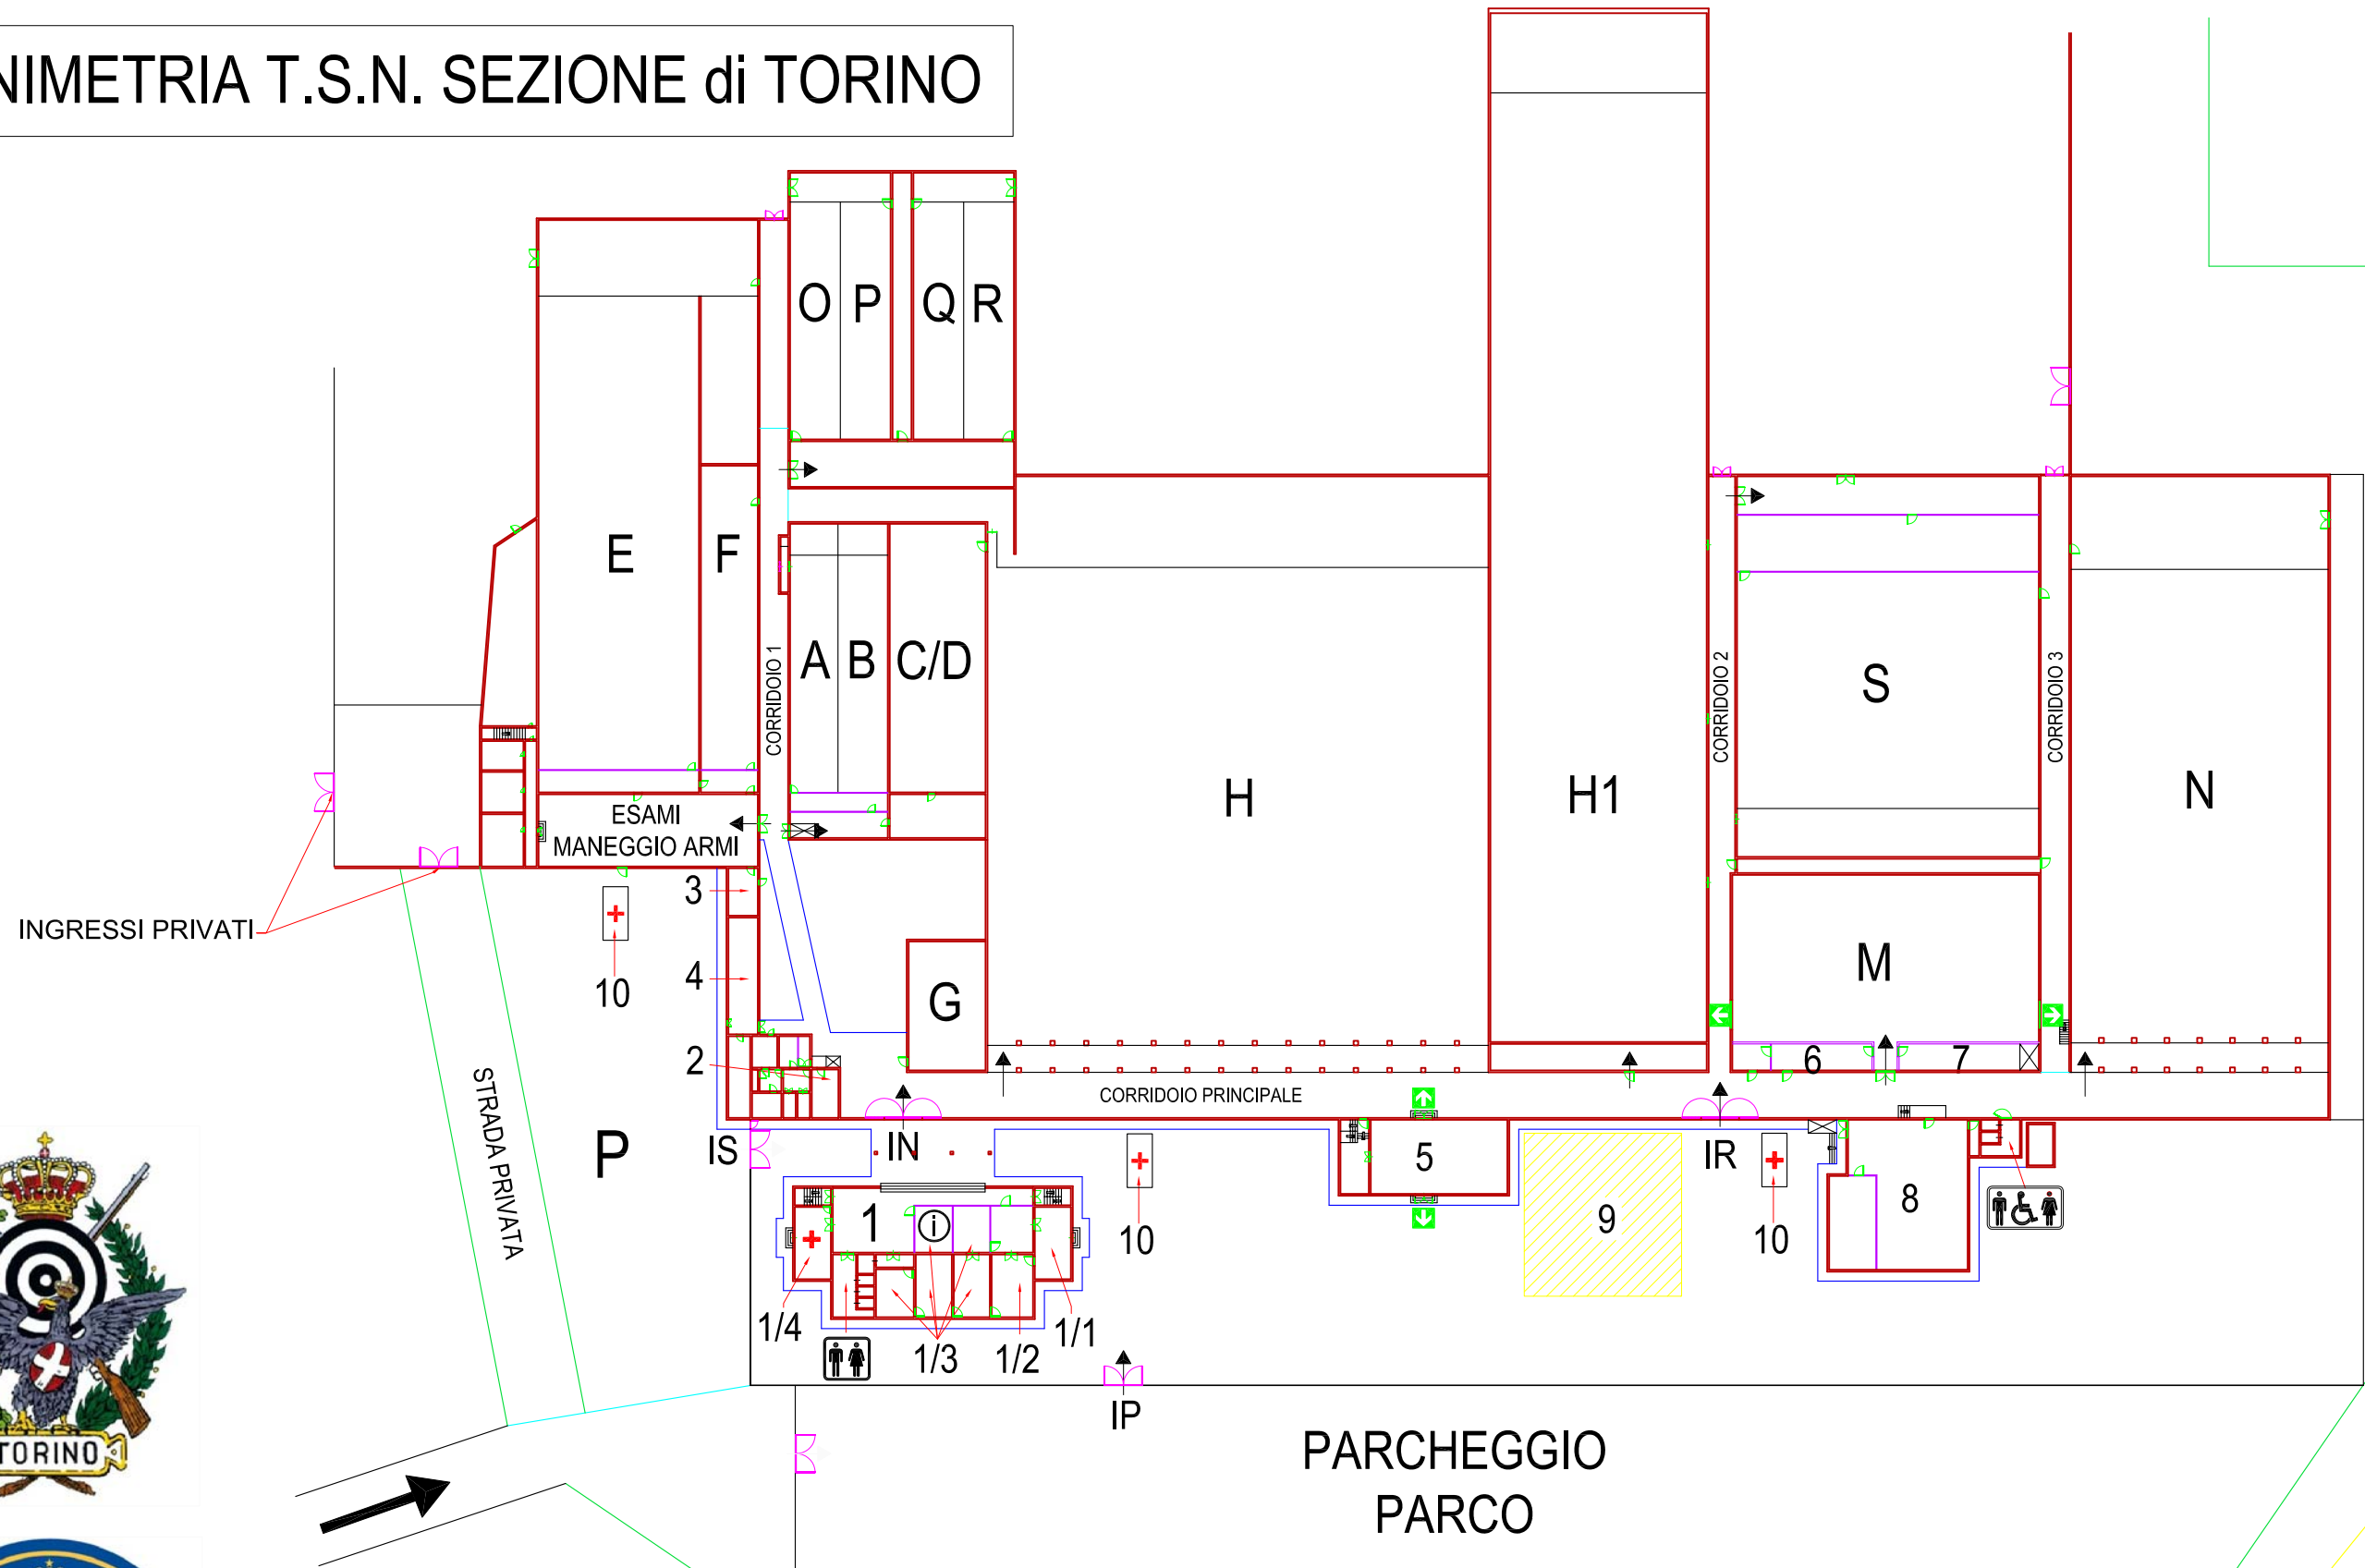

IP	INGRESSO PRINCIPALE	5	SALONE CONFERENZE - SALA SOCI	A/B	STAND 25m
IS	INGRESSO SECONDARIO	6	UFFICIO SPORTIVO	C/D	STAND 25m - TIRO OPERATIVO 2° CAT.
IR	INGRESSO RISERVATO A STAND E AMBULANZA	7	SALA CONTROLLO CLASSIFICHE	E	STAND 50m 2° CAT. - ESAMI MANEGGIO ARMI
IN	ACCESSO AGLI STAND	8	BAR - INTERNET POINT - Wi.Fi.	F	STAND 25m 2° CAT. - ESAMI MANEGGIO ARMI
1	PALAZZINA UFFICI	9	ZONA PREMIAZIONI E CATERING	H	STAND 50m CL3p - CS3p - CLT - CST
1/1	PRESIDENZA	10	AMBULANZA (possibili ubicazioni)	H1	STAND 100m 3° CAT.
1/2	SALA RIUNIONI	P	PARCHEGGIO PRIVATO	M	STAND INDOOR P10 - C10
1/3	① SEGRETERIA - UFFICIO INFORMAZIONI	IP	SERVIZI IGIENICI	N	STAND 50m
1/4	SALA MEDICA			O/P/Q/R	STAND 25m PGC - PSP - PS
2	DIREZIONE DI TIRO			S	STAND 25m
3	UFFICIO			G	POSTAZIONE SERVIZI TEORIA SOFT AIR
4	MAGAZZINO				